


Схема расположения земельного участка на кадастровом плане территории

№ _____ от _____

Утверждена

№ _____ от _____

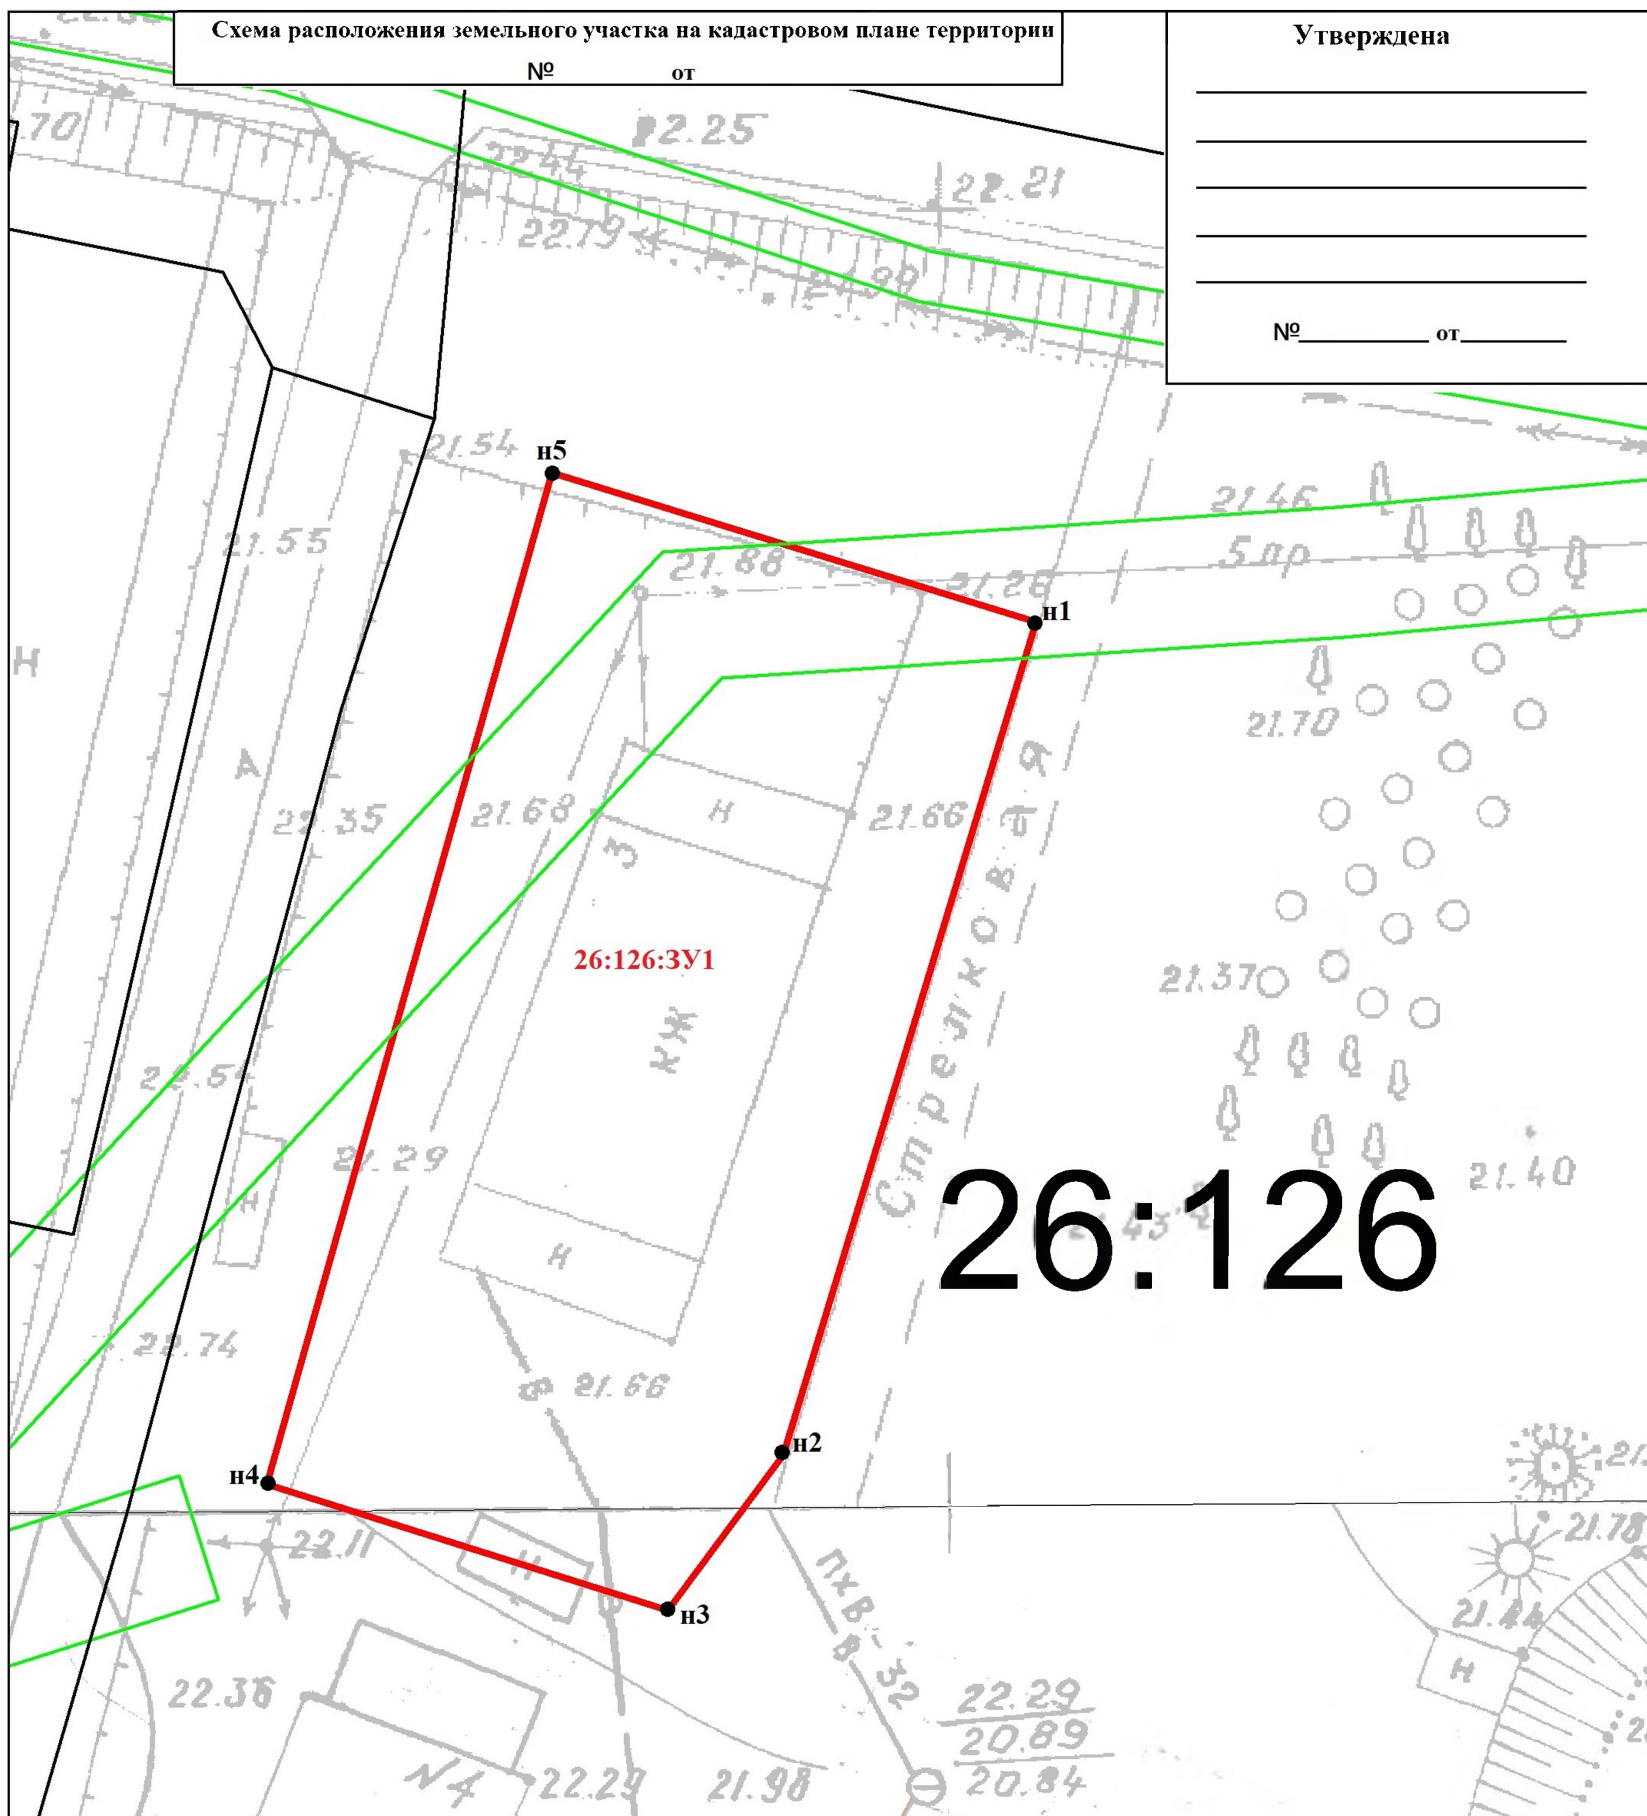

26:126

Масштаб 1:500

Система координат МСК - 41

Условные обозначения :

26:126:3У1 - Условный номер образуемого земельного участка

— - Новая образованная часть границы, сведения о которой достаточны для определения её границ

26:126 - Кадастровый номер земельного участка

n1 - Обозначения Новой характерной точки

— - Охранная зона коммуникаций

● - Характерная точка границы, сведения о которой позволяют однозначно определить её положение на местности

| Условный номер образуемого земельного участка | | |
|---|-----------|------------|
| 41:01:0010126:126:3У1 | | |
| Площадь земельного участка : 767 кв.м | | |
| 1 | 561383.01 | 1415068.45 |
| 2 | 561350.90 | 1415058.69 |
| 3 | 561344.90 | 1415054.24 |
| 4 | 561349.76 | 1415038.78 |
| 5 | 561388.78 | 1415049.76 |
| 1 | 561383.01 | 1415068.45 |