


Схема расположения земельного участка на кадастровом плане территории

Утверждена

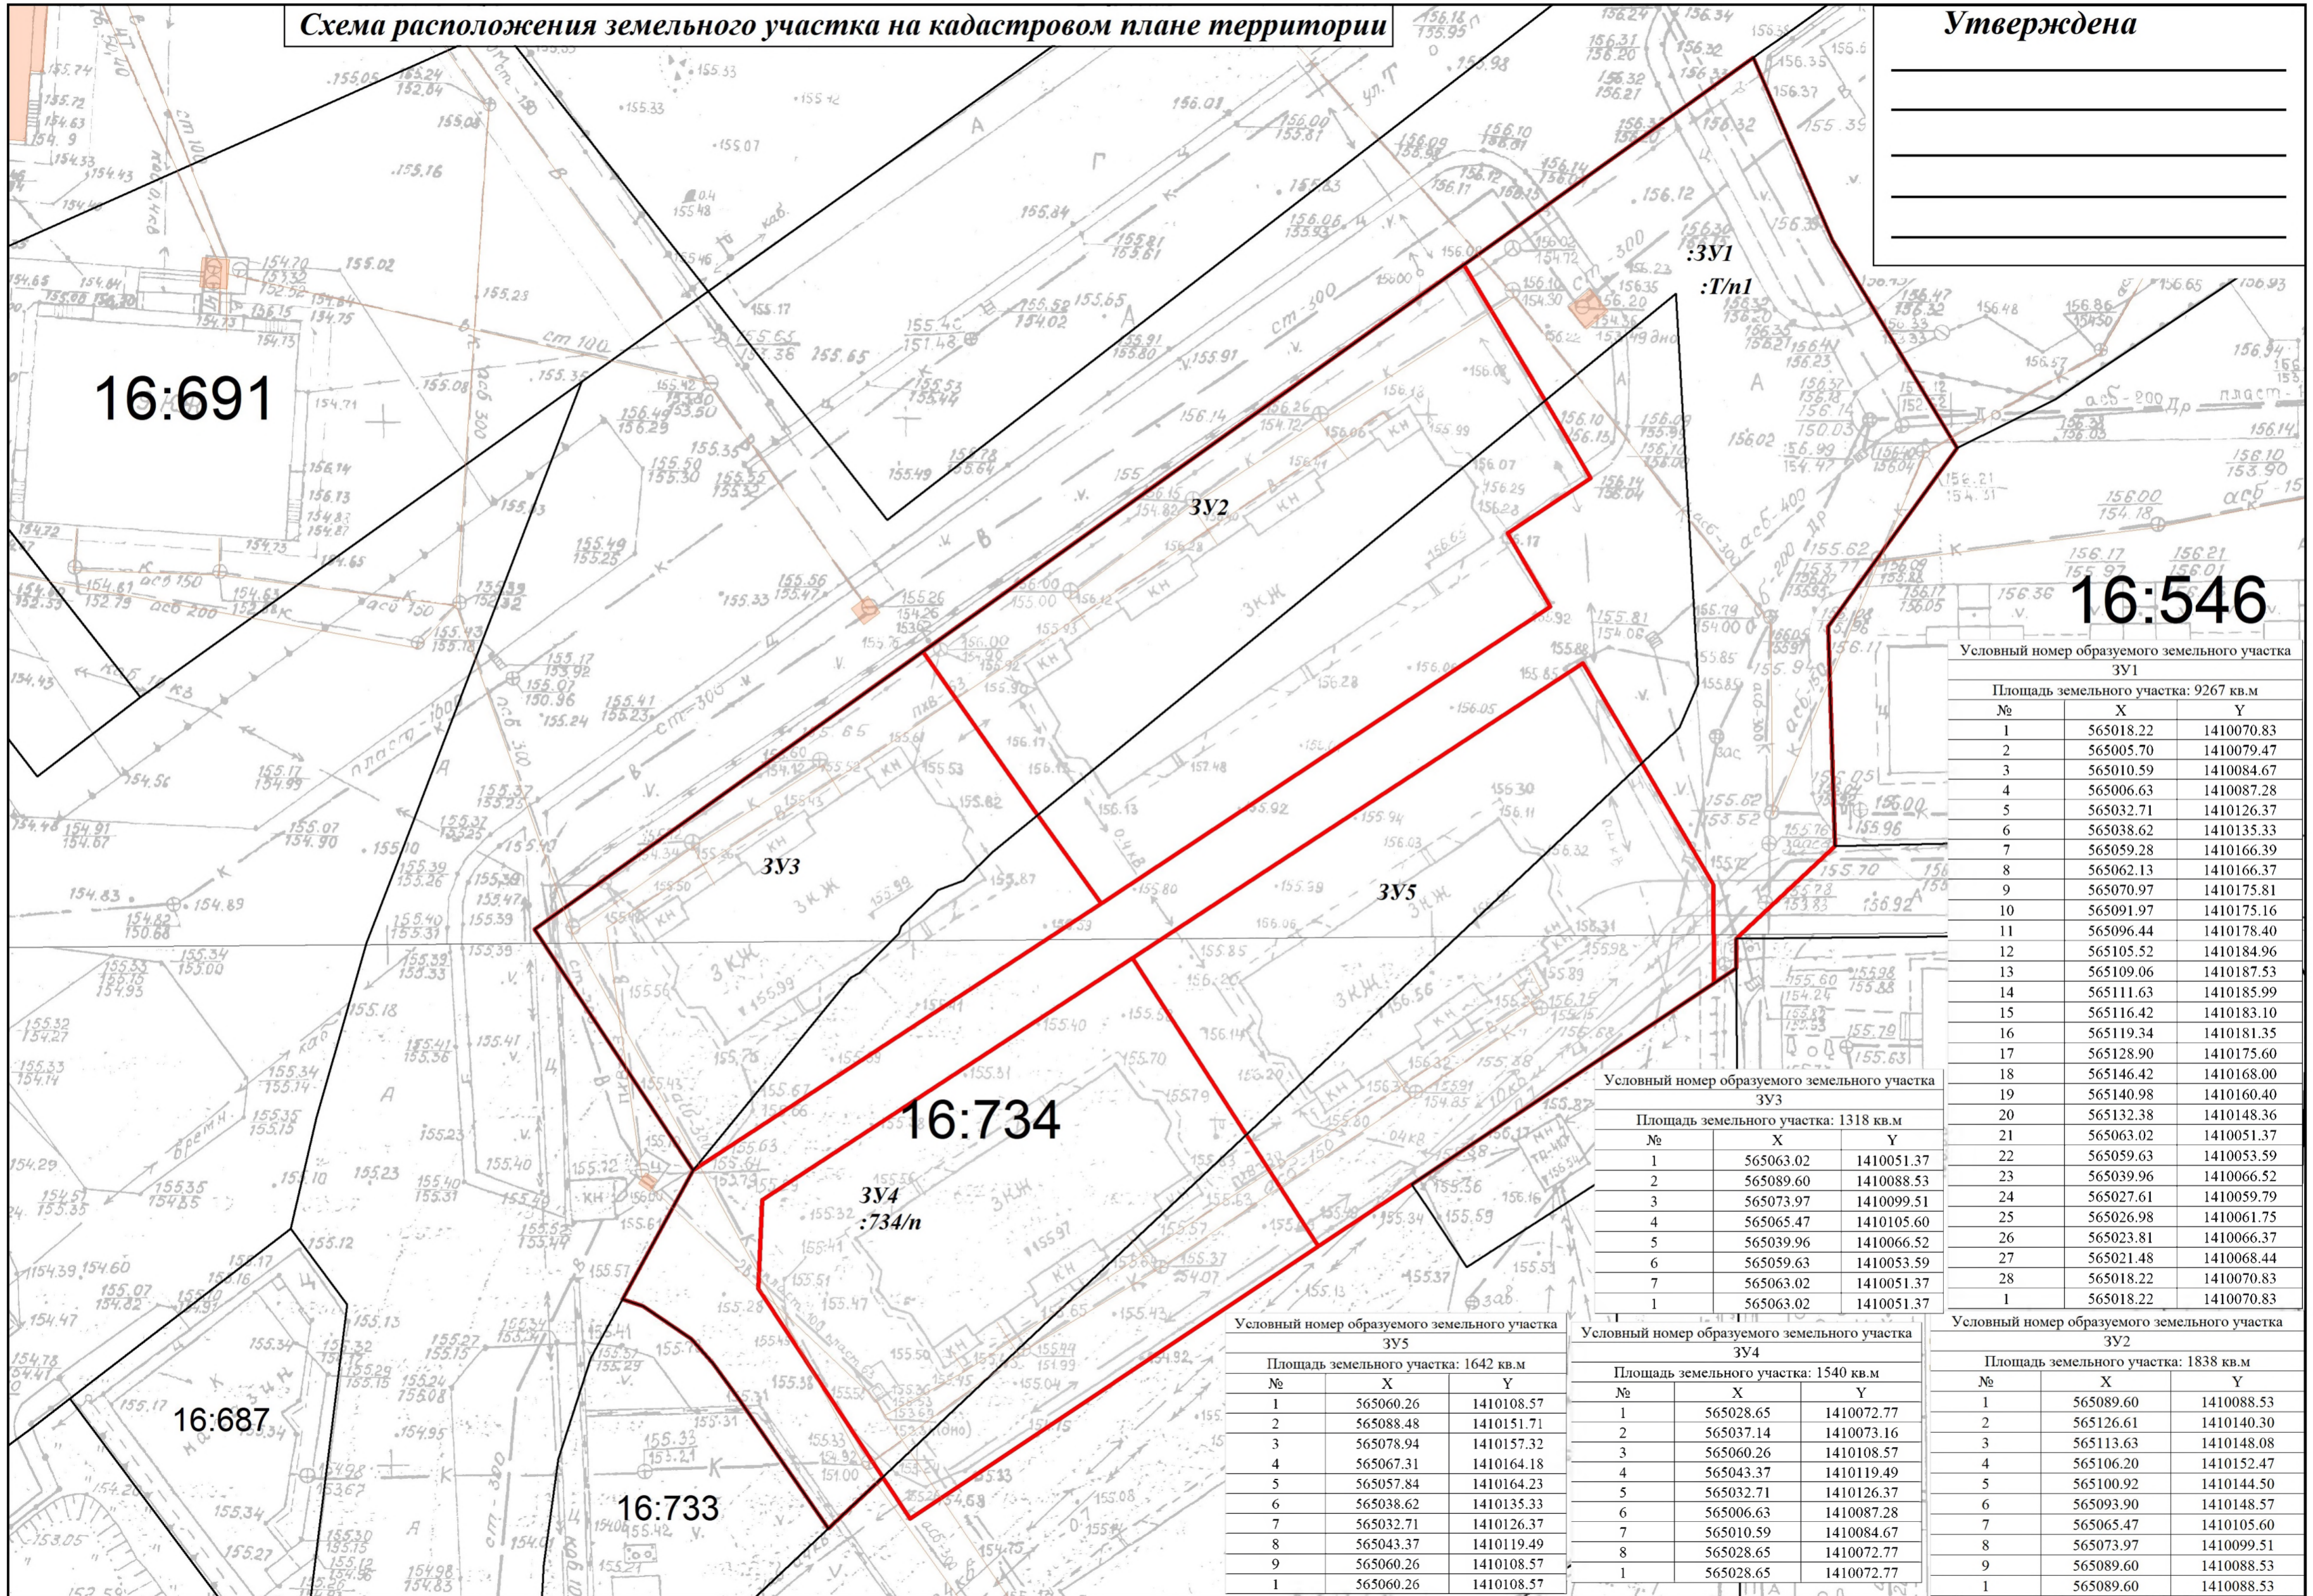

Условный номер образуемого земельного участка

3У1

Площадь земельного участка: 9267 кв.м

№	X	Y
1	565018.22	1410070.83
2	565005.70	1410079.47
3	565010.59	1410084.67
4	565006.63	1410087.28
5	565032.71	1410126.37
6	565038.62	1410135.33
7	565059.28	1410166.39
8	565062.13	1410166.37
9	565070.97	1410175.81
10	565091.97	1410175.16
11	565096.44	1410178.40
12	565105.52	1410184.96
13	565109.06	1410187.53
14	565111.63	1410185.99
15	565116.42	1410183.10
16	565119.34	1410181.35
17	565128.90	1410175.60
18	565146.42	1410168.00
19	565140.98	1410160.40
20	565132.38	1410148.36
21	565063.02	1410051.37
22	565059.63	1410053.59
23	565039.96	1410066.52
24	565027.61	1410059.79
25	565026.98	1410061.75
26	565023.81	1410066.37
27	565021.48	1410068.44
28	565018.22	1410070.83
1	565018.22	1410070.83

Условный номер образуемого земельного участка

3У3

Площадь земельного участка: 1318 кв.м

№	X	Y
1	565063.02	1410051.37
2	565089.60	1410088.53
3	565073.97	1410099.51
4	565065.47	1410105.60
5	565039.96	1410066.52
6	565059.63	1410053.59
7	565063.02	1410051.37
1	565063.02	1410051.37

Условный номер образуемого земельного участка

3У5

Площадь земельного участка: 1642 кв.м

№	X	Y
1	565060.26	1410108.57
2	565088.48	1410151.71
3	565078.94	1410157.32
4	565067.31	1410164.18
5	565057.84	1410164.23
6	565038.62	1410135.33
7	565032.71	1410126.37
8	565043.37	1410119.49
9	565060.26	1410108.57
1	565060.26	1410108.57

Условный номер образуемого земельного участка

3У4

Площадь земельного участка: 1540 кв.м

№	X	Y
1	565028.65	1410072.77
2	565037.14	1410073.16
3	565060.26	1410108.57
4	565043.37	1410119.49
5	565032.71	1410126.37
6	565006.63	1410087.28
7	565010.59	1410084.67
8	565028.65	1410072.77
1	565028.65	1410072.77

Условный номер образуемого земельного участка

3У2

Площадь земельного участка: 1838 кв.м

№	X	Y
1	565089.60	1410088.53
2	565126.61	1410140.30
3	565113.63	1410148.08
4	565106.20	1410152.47
5	565100.92	1410144.50
6	565093.90	1410148.57
7	565065.47	1410105.60
8	565073.97	1410099.51
9	565089.60	1410088.53
1	565089.60	1410088.53